



DETALLE SISTEMA SOLAR Y CONEXION CALEFONT


S/E

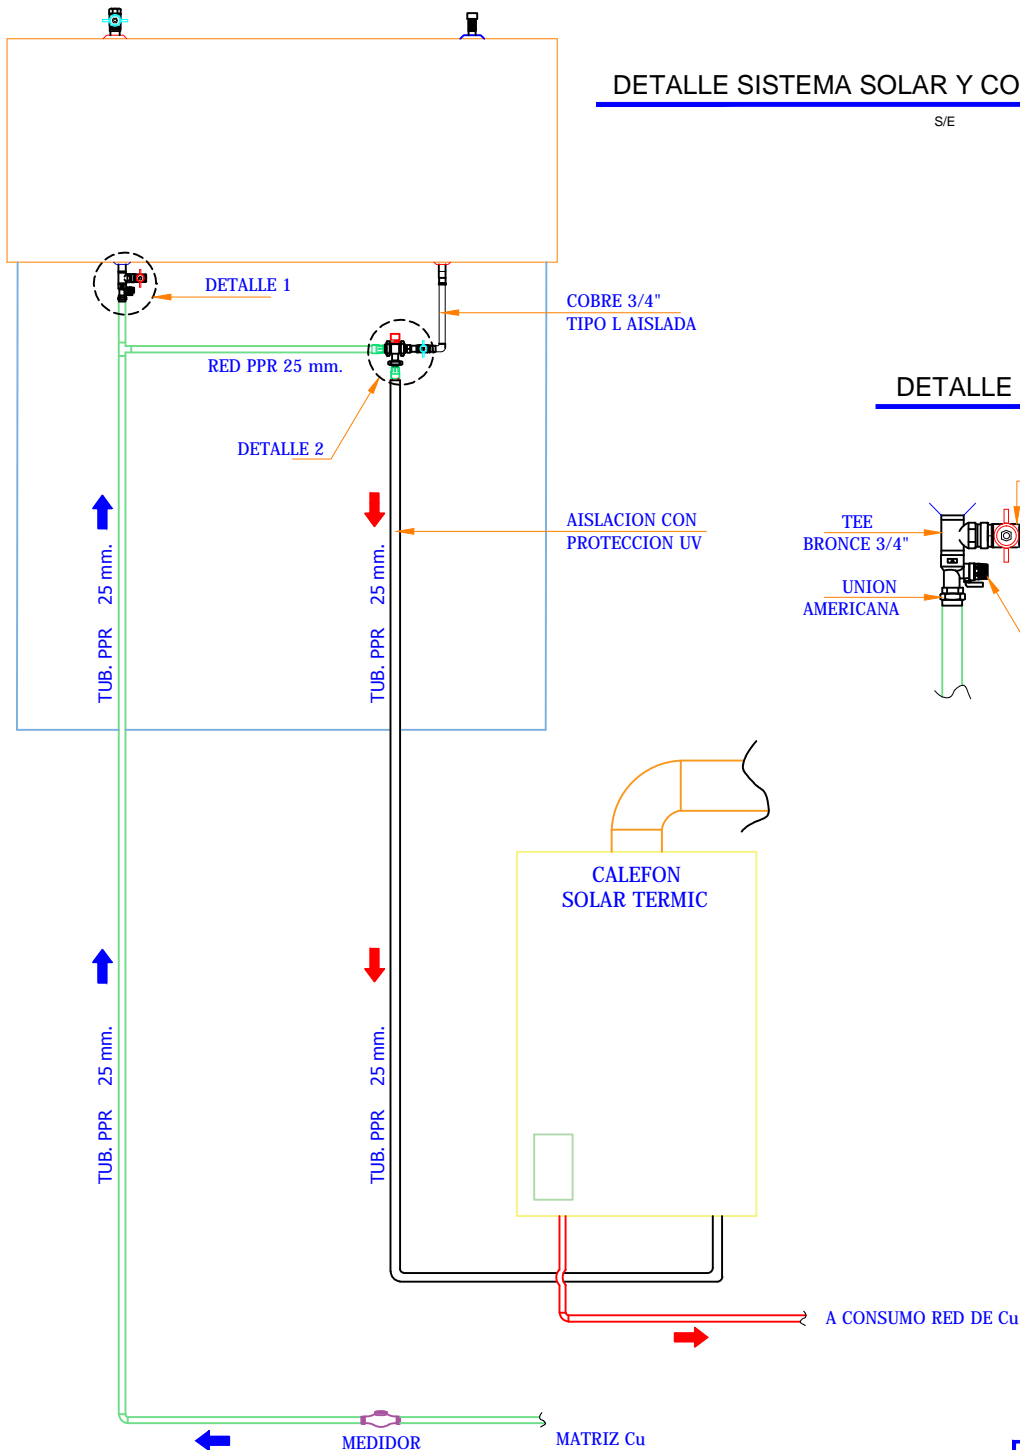

DETALLE 1

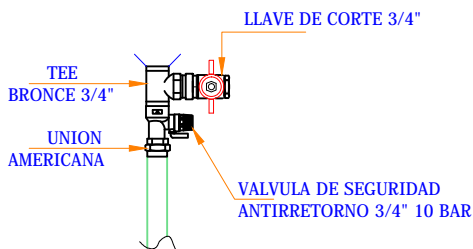

DETALLE 2

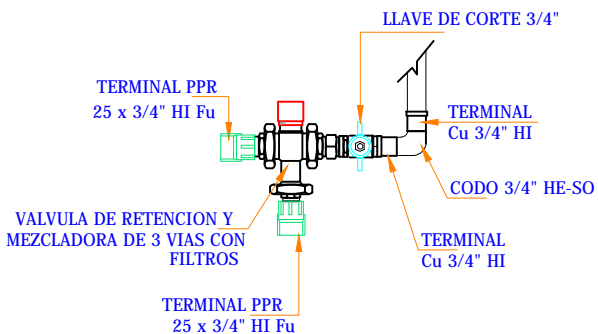

ENERGIA SOLAR Y AGUA CALIENTE

PROYECTO: SOLUCION TIPO FIGURA N°

DIRECCION :

FIRMAS

COMUNA _____ PROPIETARIO _____
 TERMIC LTDA. _____

CONTENIDO	PROYECTO N°
PROYECTISTA DETALLE PANEL Y CONEXION CALEFONT	
DIBUJO: MANUEL BARRAZA T.	FECHA: MARZO 2015
REVISO: DANIEL SALOMON R.	FECHA: MARZO 2015
OBSERVACIONES:	REVISION